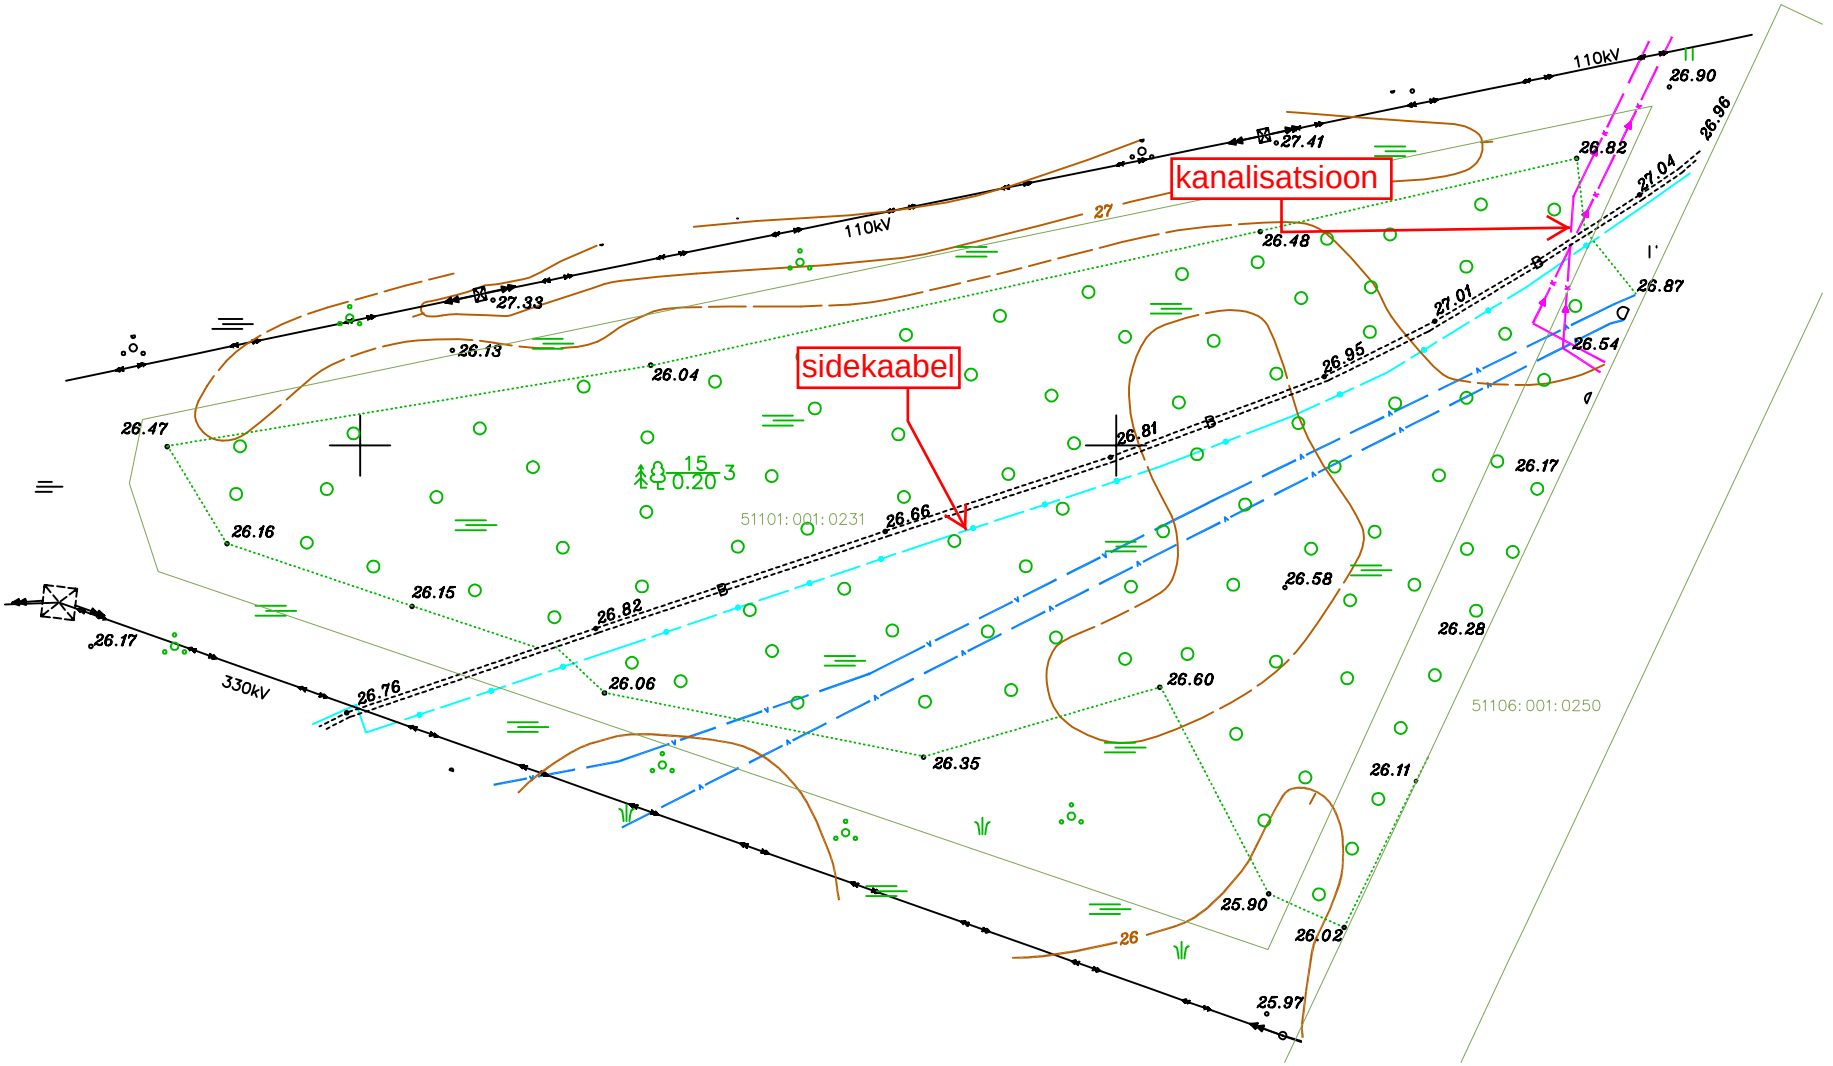

kanalisatsioon
sidekaabel
110kV
110kV
330kV
27
26
26.90
26.96
27.41
26.82
27.04
26.48
27.33
26.87
27.01
26.54
26.13
26.04
26.95
26.47
26.81
26.17
26.16
26.66
26.15
26.82
26.58
26.28
26.17
26.76
26.06
26.60
26.35
26.11
25.90
26.02
25.97
51101:001:0231
51106:001:0250