
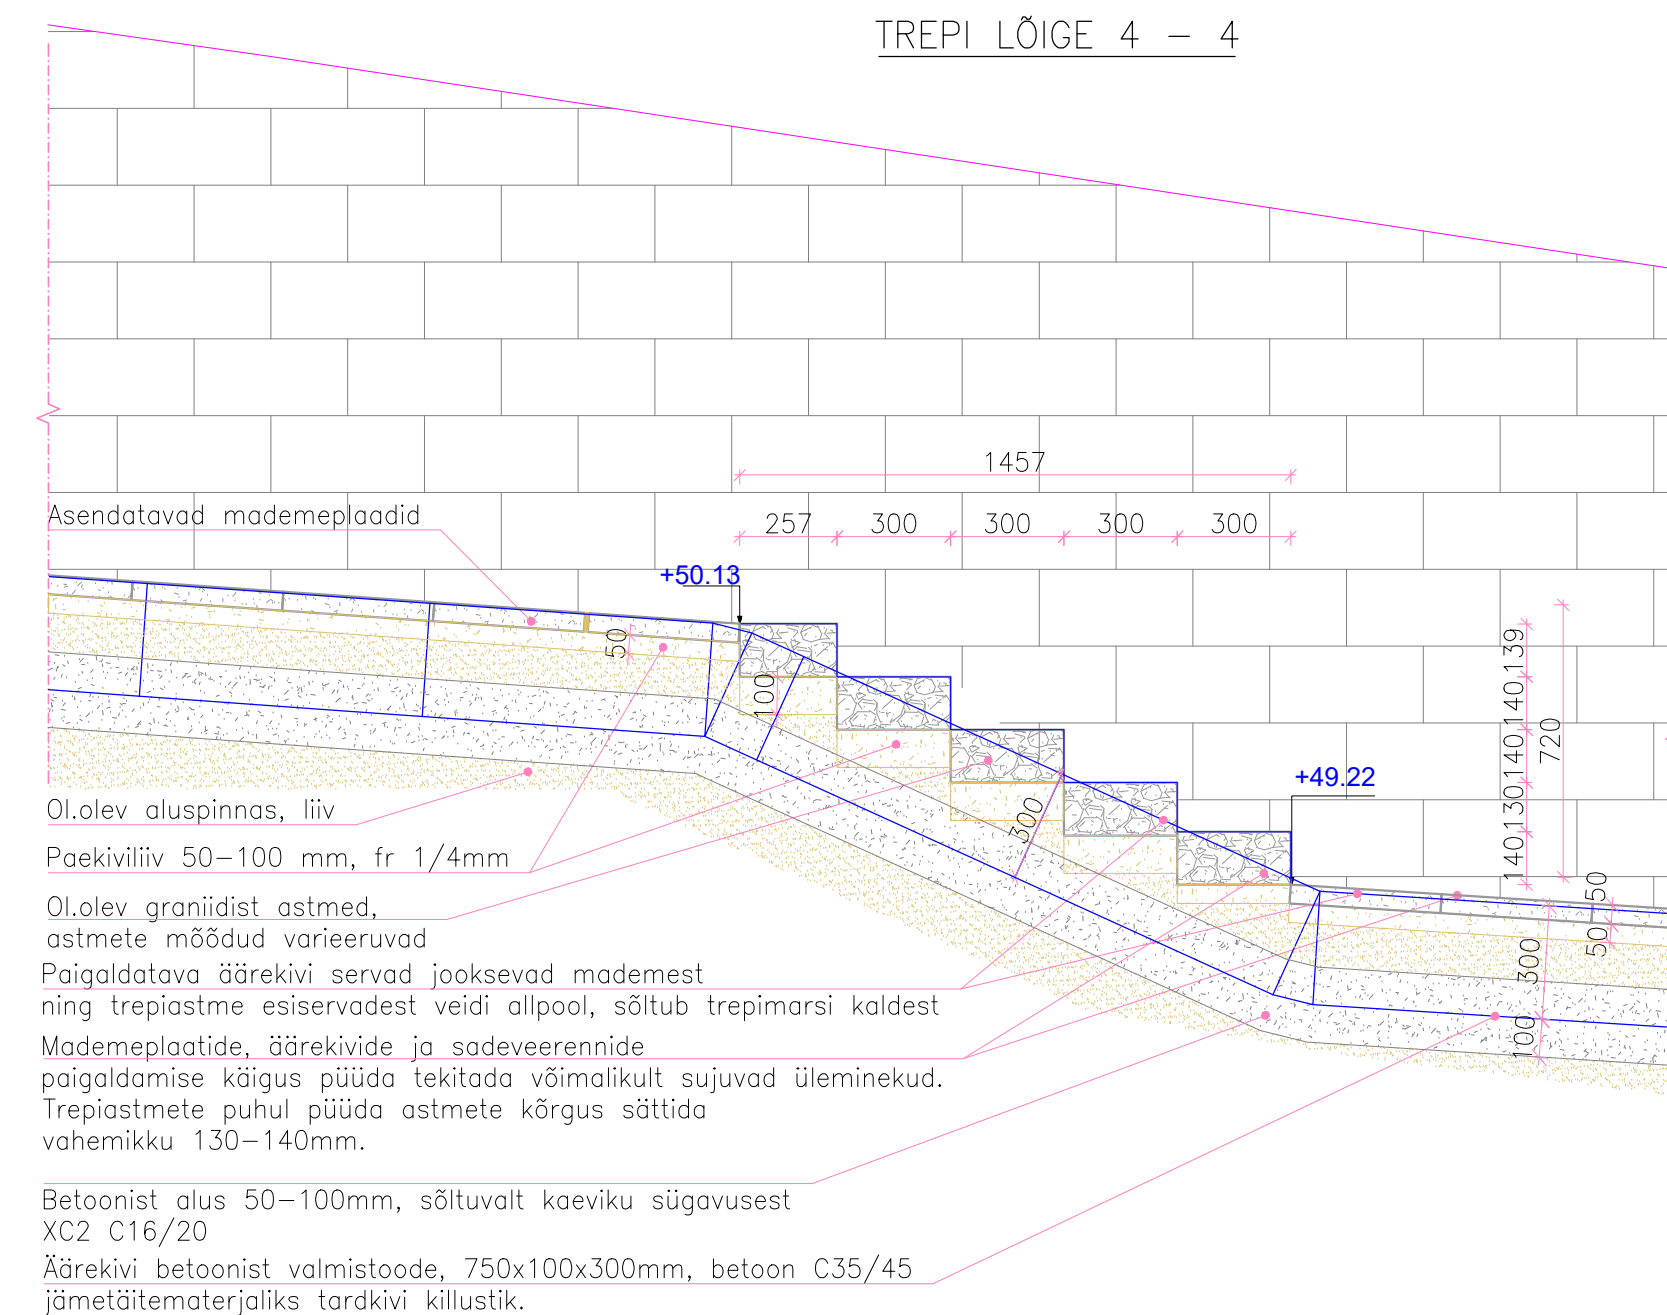
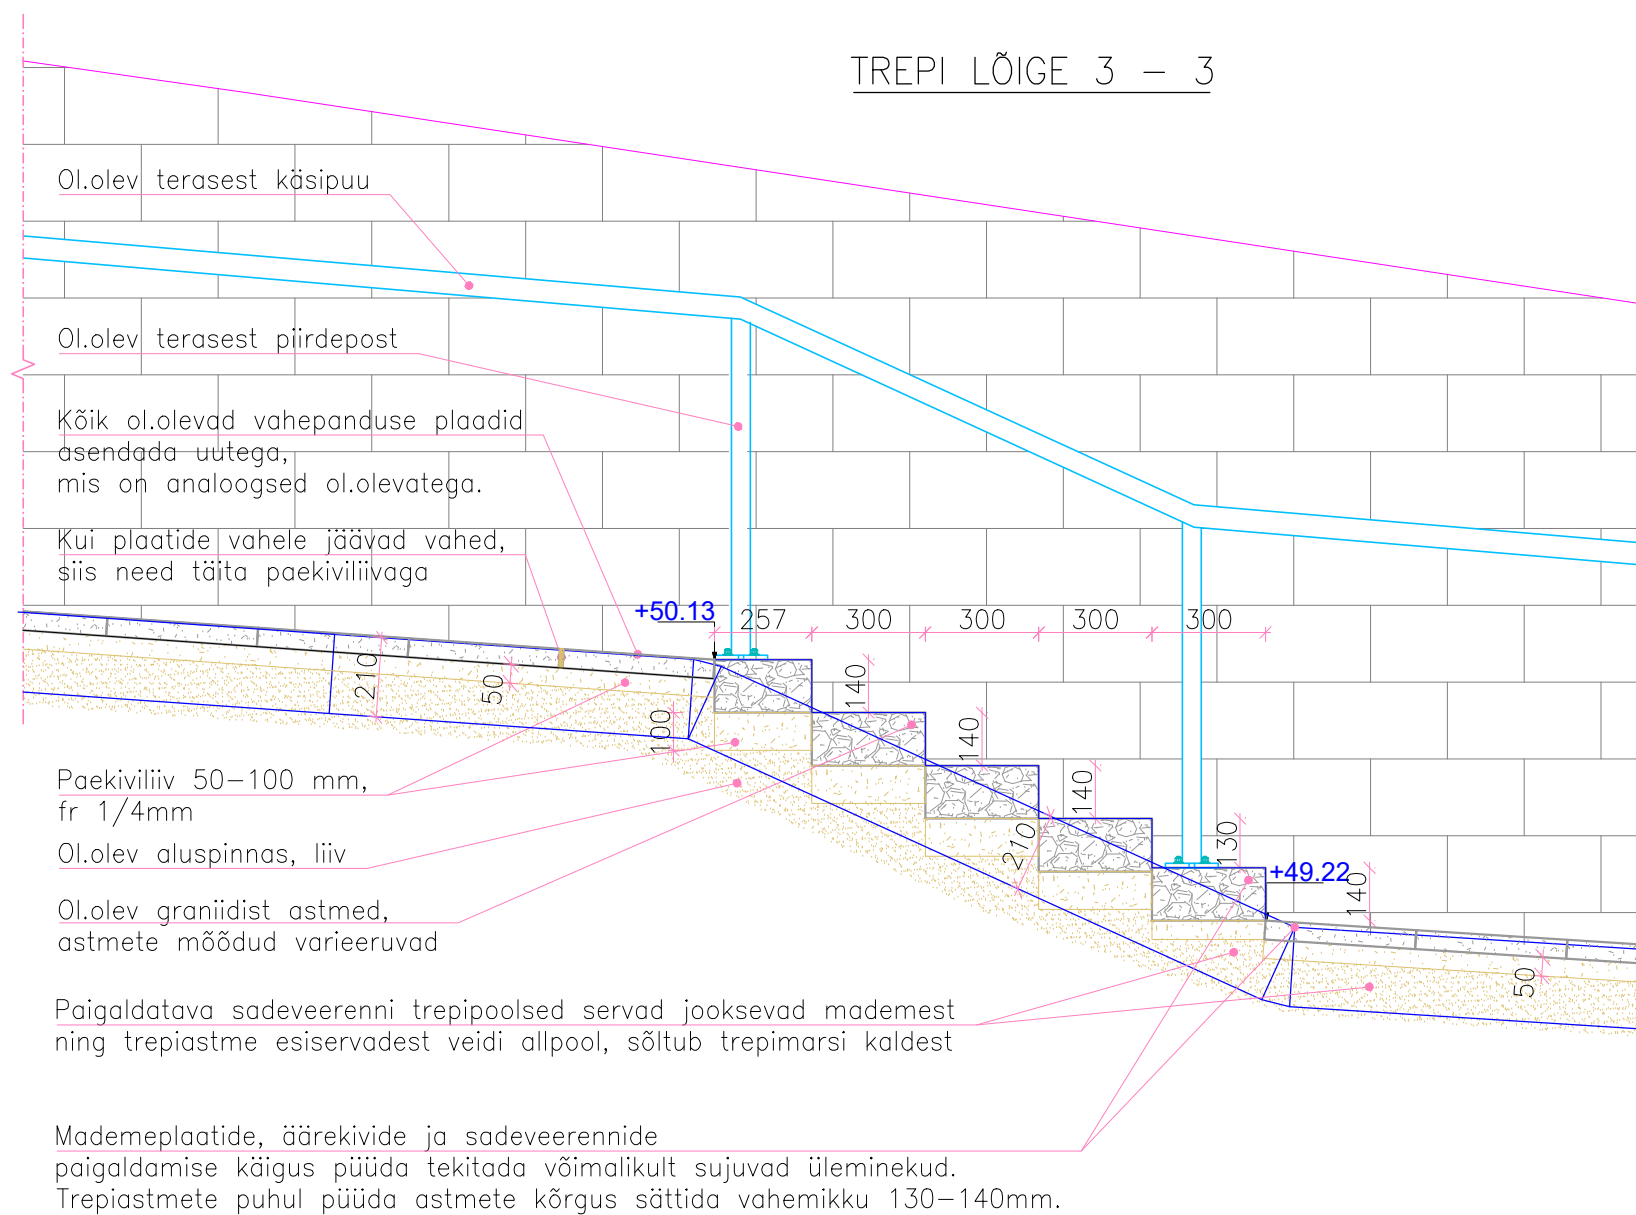


TAASTATAVA KÄIGUTEE KATENDI LÕIGE TREPI OTSTES

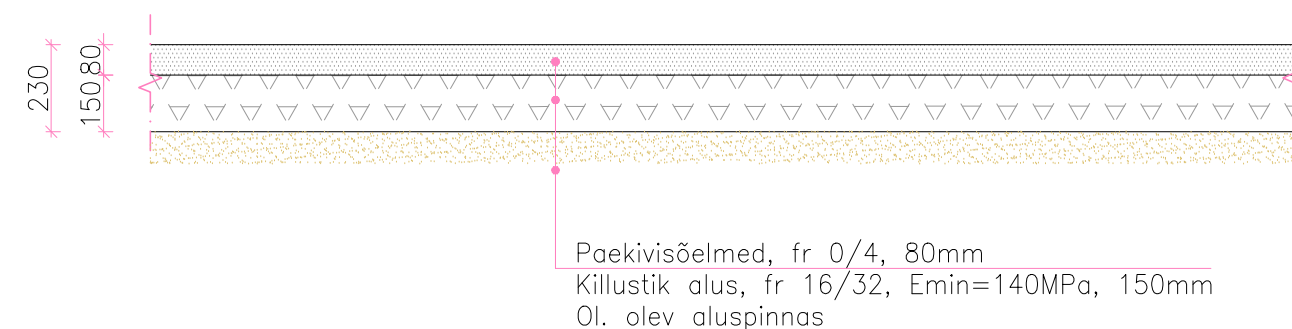

Märkused

- Kõik mõõdud on antud millimeetrites, kui pole näidatud teisiti
- Kõrgusmärgid on antud abs. kõrguses meetrites.
- Keskkonnaklass: betoonilehendid - XD3+XC4+XF4
- Keskkonnaklass: teraskonstruktsioonid ja kinnitustahked - C3
- Betooni tugevusklass: C35/45
- Trepil astmed ja mademed on põikkalletega 1%
- Äärekivi ja sadeveerenni pikikalle analoogselt trepimarside ja mademete kaldega.
- Kõik betoonivälised kinnitustahked kuumtsinkida [HDG] (EN ISO 1461 või EN 10240)
- Terasest käsipuu ja kinnitustahked demonteerida, kuumtsinkida, et saavutada keskkonnaklass C3, katta värviga, toon RAL 7021 tumehall, paigaldada tagasi trepi telgjoonele.

		TELLJA: Riigimetsa Majandamise Keskus ADRRESS: Üliõpilaste tee 3, Nõmme linnaosa, Tallinn, Harju maakond	
Projekteeerija: M. Kurvits Vastutav projekteeerija: M. Bor		OBIJEKT: Nõmme-Mustamäe MKA treppide rekonstrueerimine JOONISE NIMETUS: Trepil lõige 2-2; 3-3; 4-4 ja katendi lõige	
KUIPÄEV: 04.05.2023	PROJ NR: PH2022	JOONISE NR: EK-6-02	PROJ ETAPP: TP
MÕÖTKAVA: 1:20	FORMAAAT: 297x84	REV: 10	