


Legend

- Tee ehitamine
- Maa-ameti tervikteed
- MPS eesvool
- MPS ehitised
- Kvartalid

**ASUTUSESISESEKS KASUTAMISEKS**  
 Märge tehtud: 25.05.2018  
 Riigimetsa Majandamise Keskuses.  
 Kehtib kuni: 25.05.2023  
 Alus AvTS § 35 lg 1 p 8.

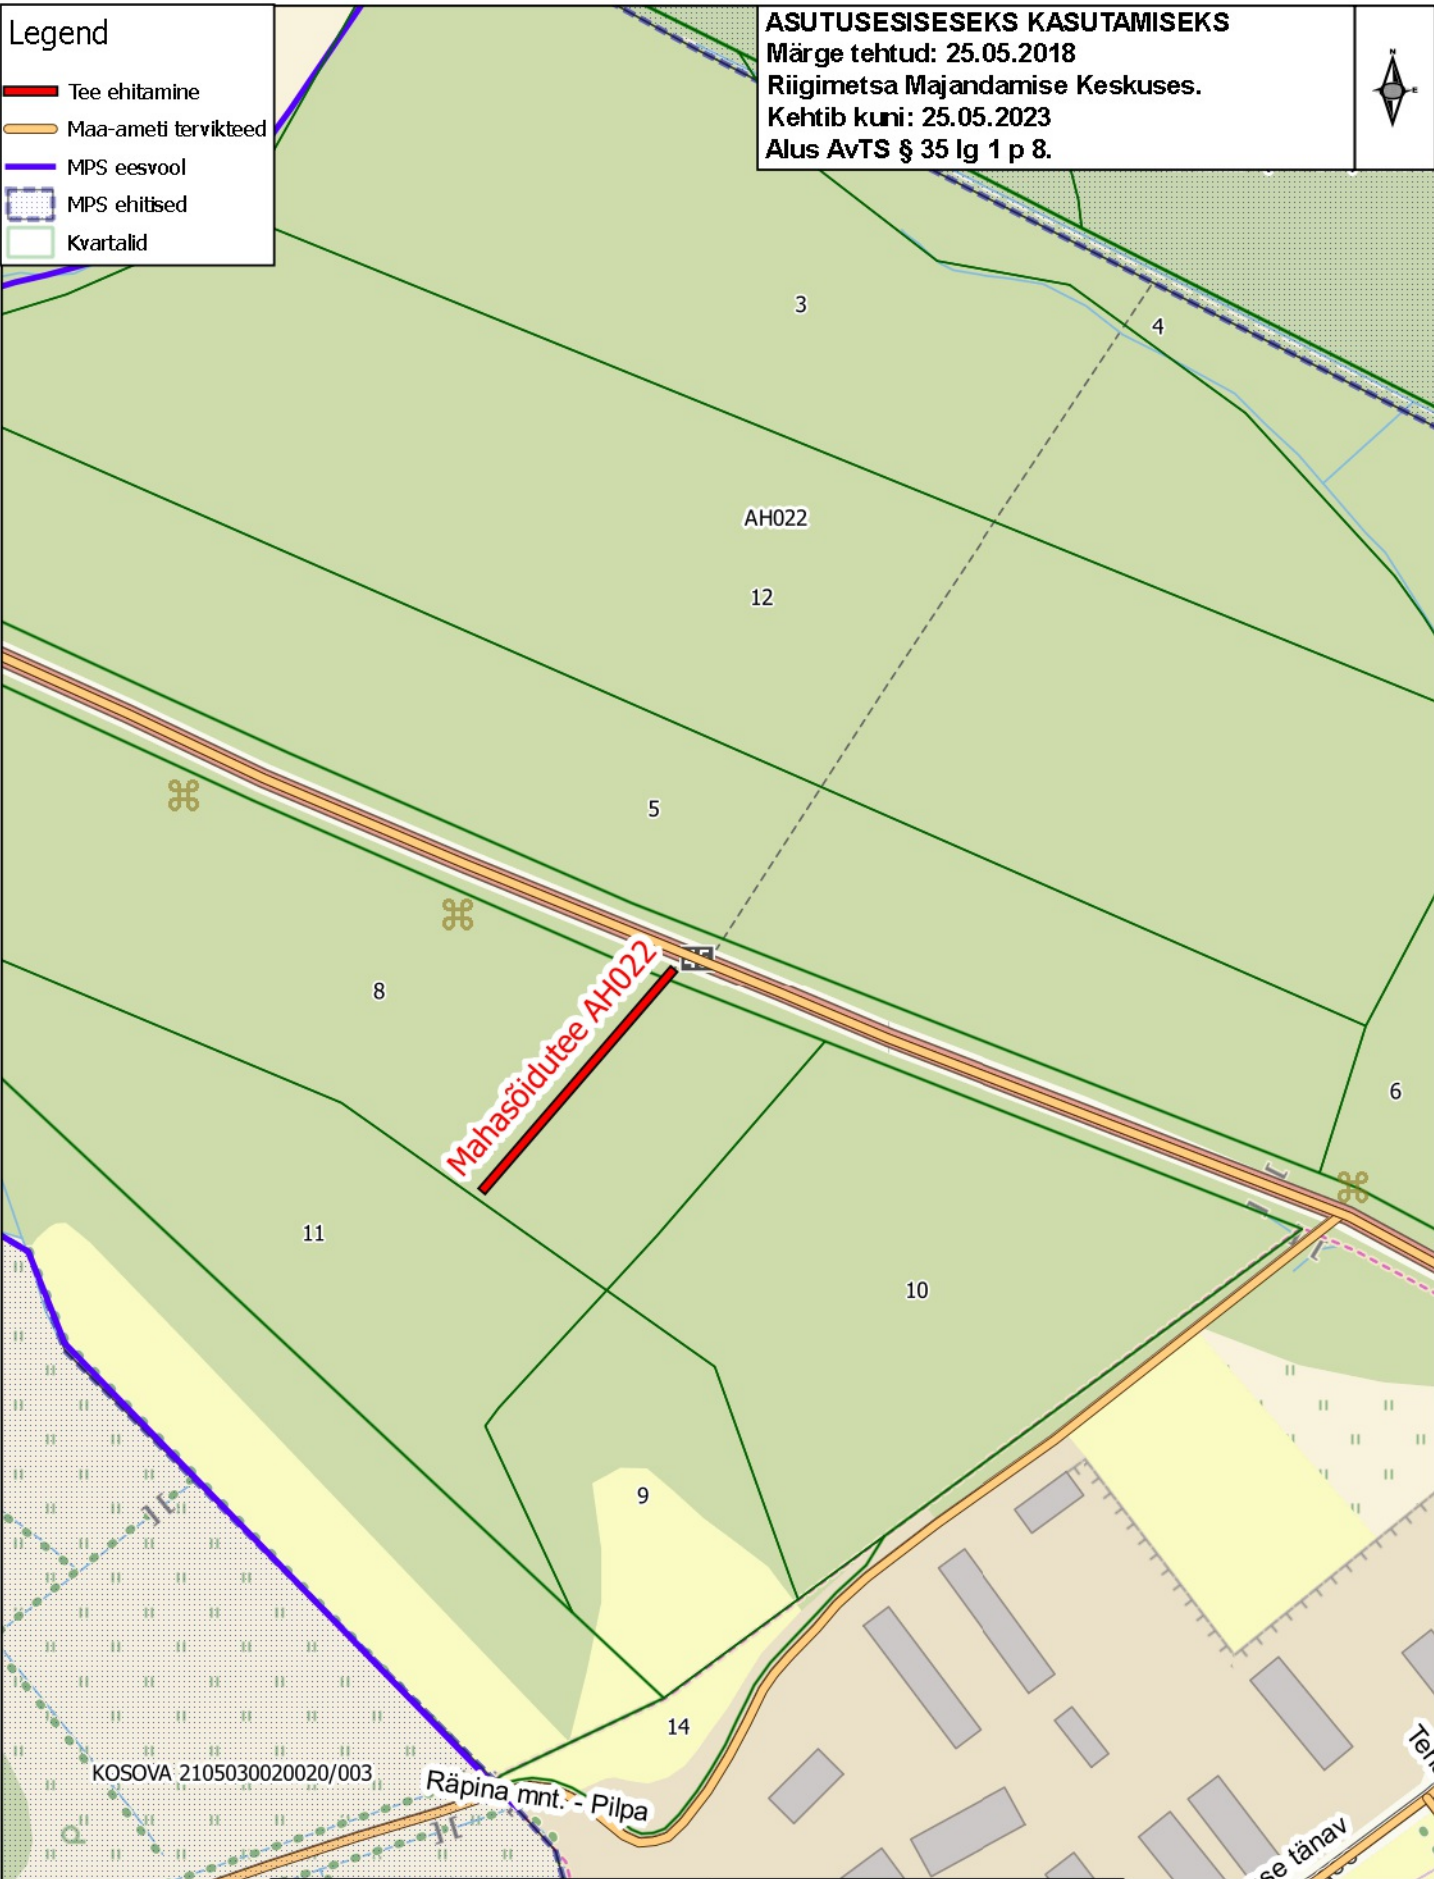

KOSOVA 2105030020020/003

Räpina mnt. - Pilpa



**Asendiplaan: Mahasõidutee AH022**  
 Asukoht: Kosova küla Põlva vald Põlvamaa  
 RMK Põlvamaa metskond

Koostaja: Küllike Kuusik

Koostatud: 25.05.2018

Möötkava: 1:2 500

Maa-amet