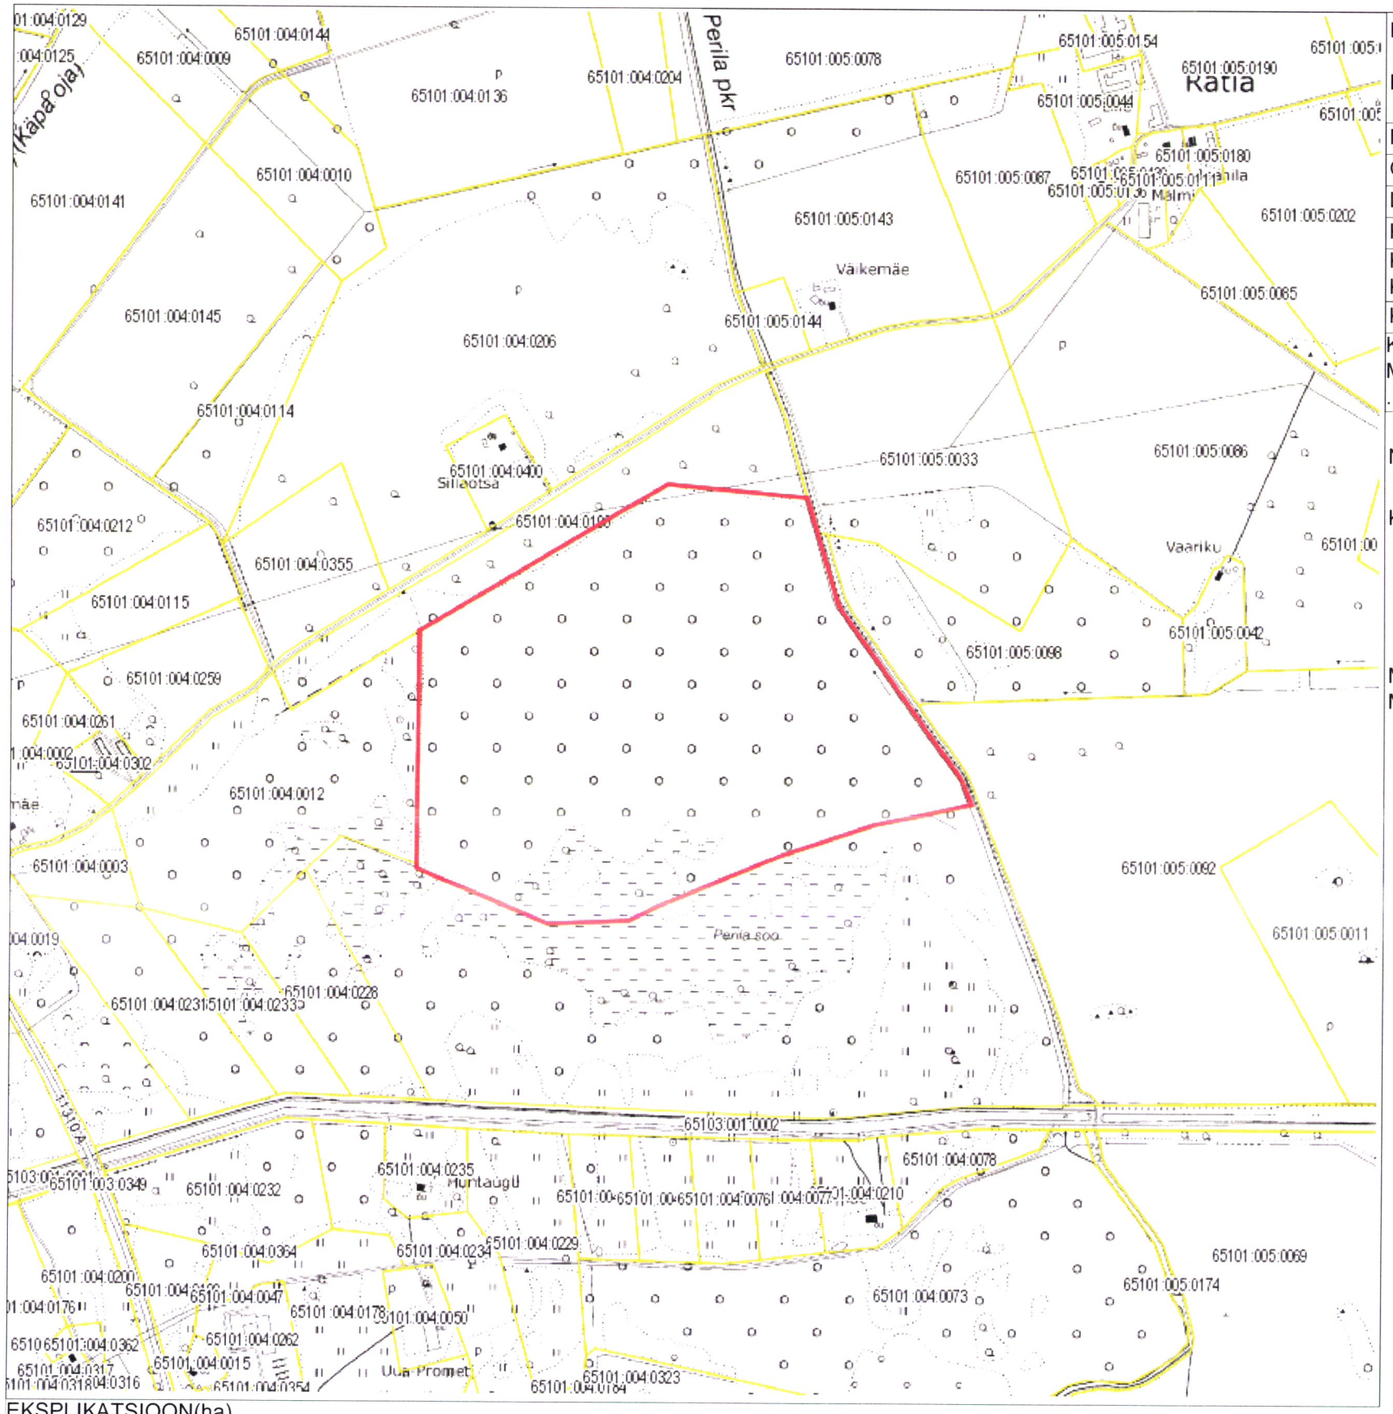

EKSPLIKATSIOON(ha)

Katastriüksuse nimi	ÜLD-PINDALA	Haritav maa	Looduslik rohumaa	Metsamaa	Õuemaa		Muu maa	
					KOKKU	sh. ehitised (m2)	KOKKU	sh. vee-alune maa
Kraavimetsa	44,14	0,32	0,14	40,53	-	-	3,15	0,37

Leppemärgid

katastriüksuse piir

registreeritud katastriüksuse piir

Katastriüksuse moodustamine plaanimaterjali alusel

KATASTRIÜKSUSE PLAAN Mõõtkava: 1:10 000

Maakond: Harju maakond	
Omavalitsus: Raasiku vald	
Linnaosa/küla: Perila küla	
Katastriüksuse nimi/aadress: Kraavimetsa	
Katastriüksuse moodustamise õiguslik alus: Keskkonnaministri käskkiri 28.03.2011 m 410	
Koostamise aeg: 9. veebruar 2011. a.	Katastri aluskaardi nr.: 63.764

Koostaja:
Maa-ameti kinnisvara korraldamise osakonna peaspetsialist Anu Jürgenson
.

Nõustun katastrikaardil moodustatud katastriüksuse piiri ja pindalaga.

Kohaliku omavalitsuse volitatud esindaja:

allkiri nimi

28.02.2011
kuupäev

Maa taotleja esindaja:
Maa-ameti peadirektori asetäitja kt Anne Toom

allkiri

14.03.2011
kuupäev

Maa-amet
Maakataster

Katastriüksus **65101:004:0377**
Registreerimise aeg **13.04.2011**
Katastripidaja .....
Üllar Kuhi

KATASTRIÜKSUS MOODUSTATUD PLAANI ALUSEL