


TREPI LÕIGE 1 - 1

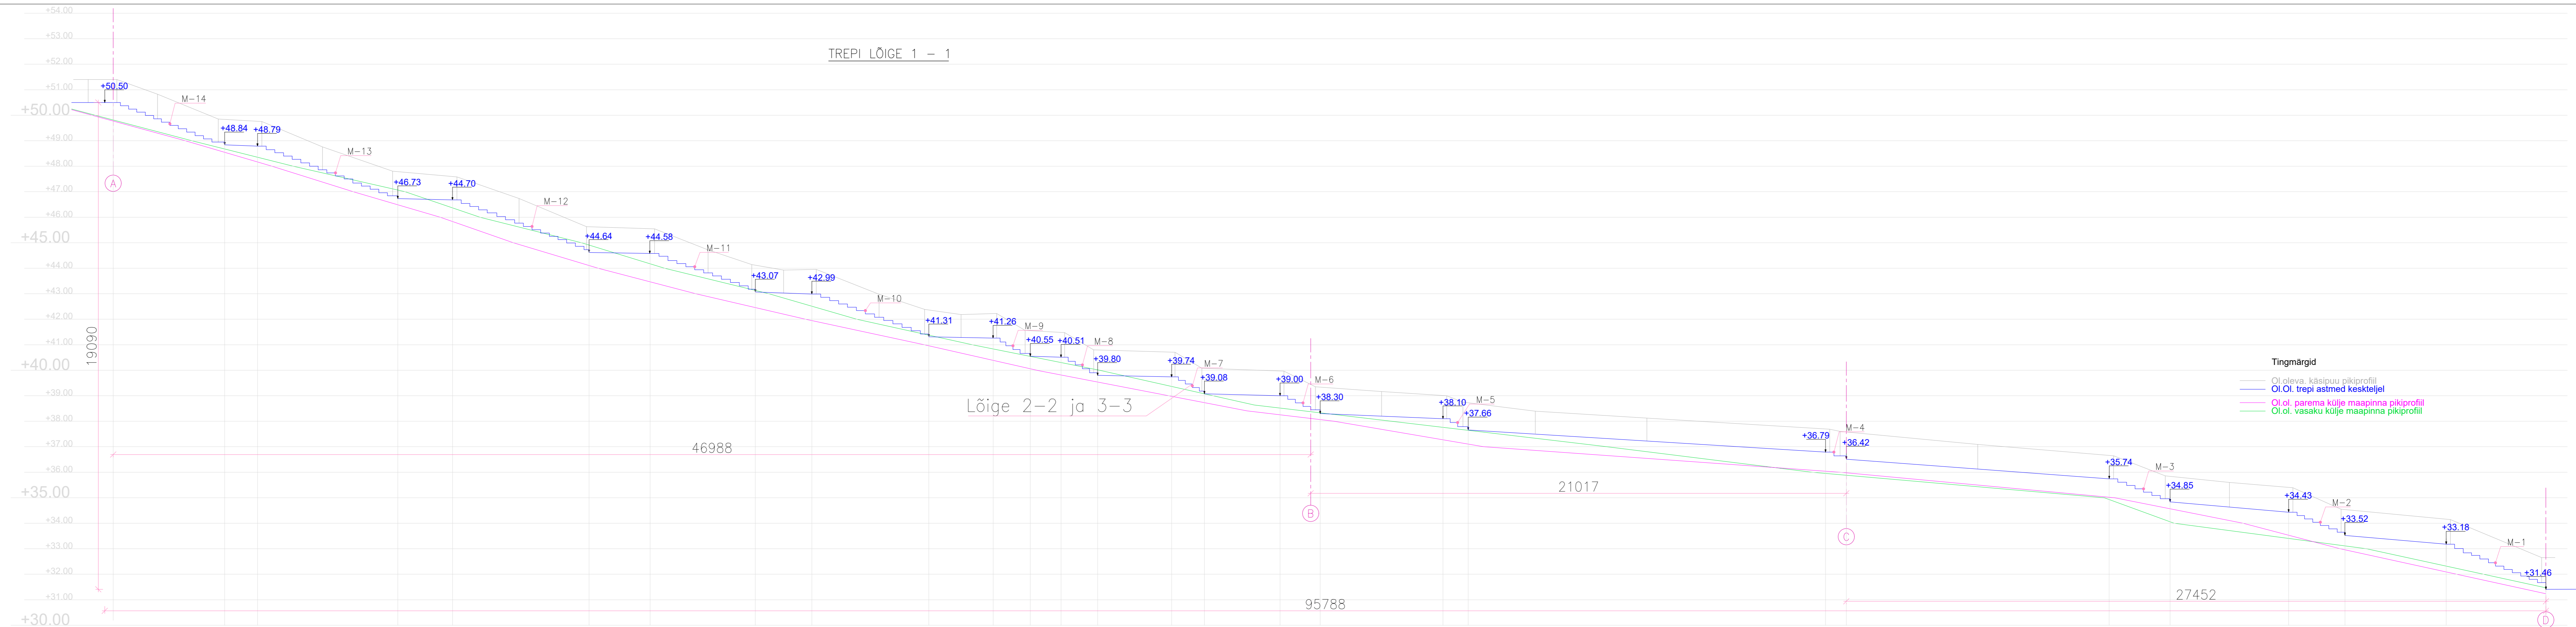

Tingmärgid

- Ol.oleva käsipuu pikiprofiil
- Ol.Ol. trepi astmed keskeljel
- Ol.ol. parema külje maapinna pikiprofiil
- Ol.ol. vasaku külje maapinna pikiprofiil

Lõige 2-2 ja 3-3

Märkused

- Kõik mõõdud on antud millimeetrites, kui pole näidatud teisiti
- Kõrgusmärgid on antud abs. kõrguses meetrites.

<p>SELEKTOR Projekti OÜ reg.kood 1220887 Põhja mnt 186, Tallinn, 11314 Tel: 66 950 000, selektor@selektor.ee</p>	TELLIA Riigimetsa Majandamise Keskus ADDRESS Sütiste tee 23, Mustamäe linnaosa, Tallinn, Harju maakond	
	MTR reg. nr: EEP003348 TEL: 02081	
PROJEKTEERIJALD M. Kurvits VASTUTAV PROJEKTEERIJALD M. Bor PROJEKTDIAGIT -	ALLKIRI ALLKIRI ALLKIRI	OBJEKT Nõmme-Mustamäe MKA treppide rekonstrueerimine JOONISE NIMETUS Trepi lõige 1-1 KUIPAEV 04.05.2023 PROJU NR PH2022 JOONISE NR EK-6-01 PROJU ETAPP TP MÕÖTKRAVA 1:200 FORMAAT 297x1189.0 REV 0